
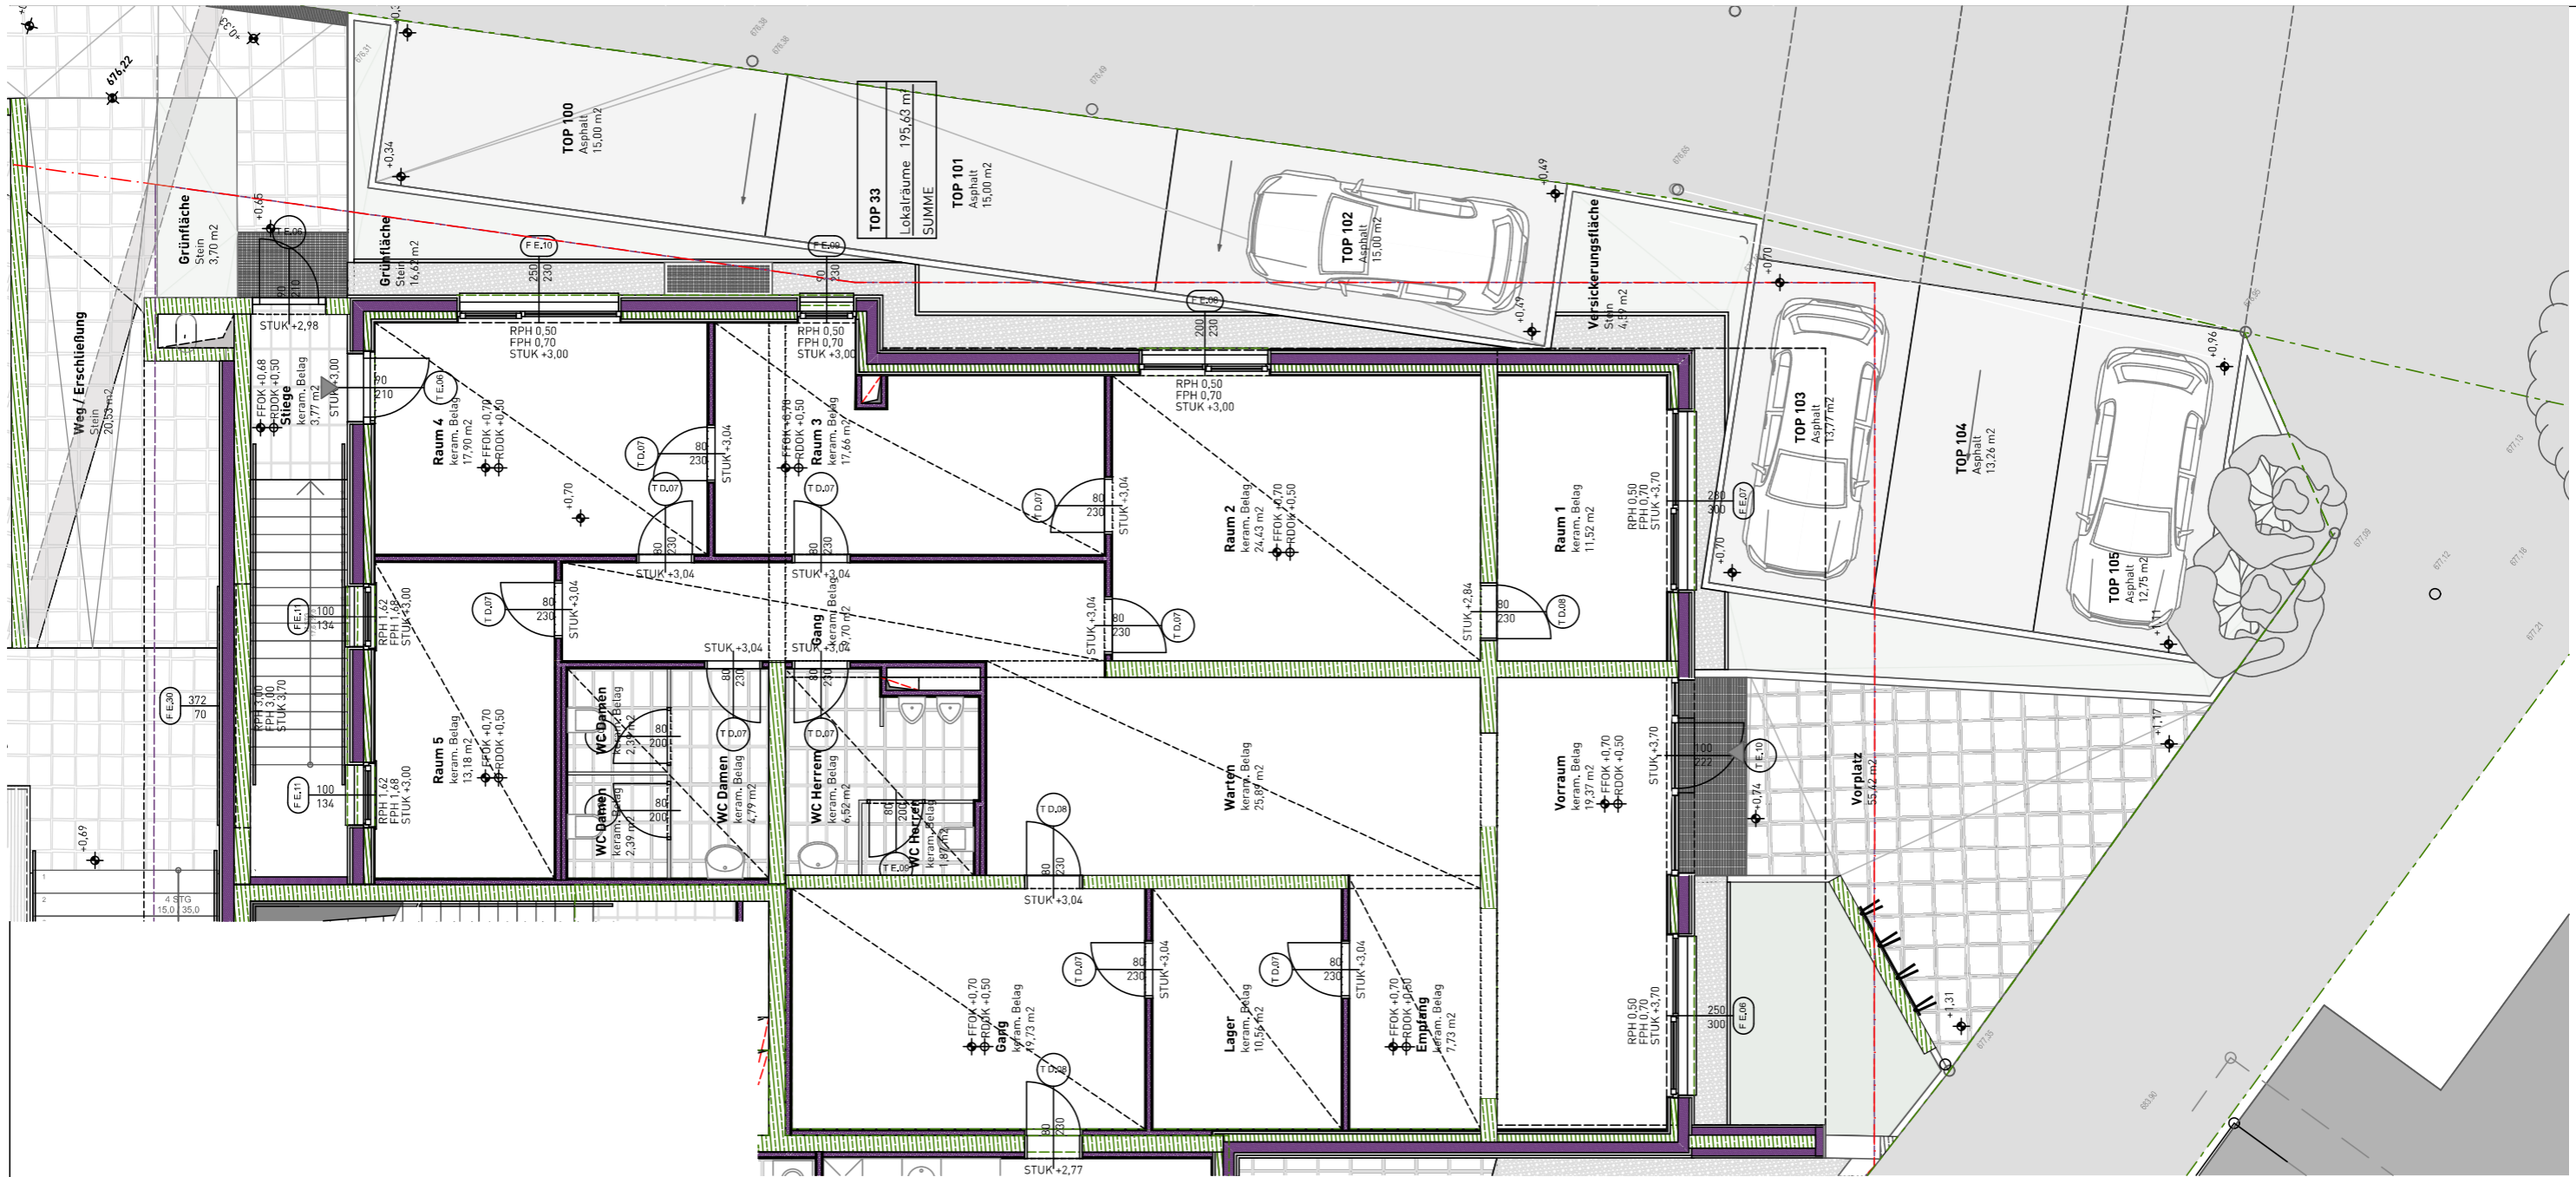





PO_01	Wohnanlage Kreuzgasse			 architekturbüro rohracher & partner staatlich befugter und beideter ziviltechniker hauptplatz 9 a-9900 lienz t. +43 4852 64364 m. +43 664 4025505 architekt@rohracher.at www.rohracher.at
	BAUTEIL E TOP 33		M 1:6,17	
	Projektnr.: 1513	Plannr.: 833a	Datum: 12.05.23	

Diese Zeichnung ist geistiges Eigentum des Architekten und damit gesetzlich geschützt. Jede Benutzung, Veröffentlichung, Vervielfältigung, Überarbeitung oder Weitergabe an Dritte in Verbindung mit einer anderen Arbeit oder einem anderen Projekt bedarf der Zustimmung des Architekten. Durch die Übernahme dieses Planes akzeptiert die ausführende Firma die darauf dargestellten Anordnungen, Geschriebene Planmasse auf dieser Zeichnung haben Vorrang gegenüber gezeichneten Dimensionen. Der Auftragnehmer verpflichtet sich vor Arbeitsbeginn alle Masse und Bedingungen im Zusammenhang mit seiner Arbeit, auf der Baustelle verantwortlich zu überprüfen. Abweichungen gegenüber dargestellten oder schriftlich vereinbarten Anordnungen müssen dem Architekten bzw. der Bauleitung unverzüglich schriftlich mitgeteilt werden. Vor Arbeitsbeginn sind dem Architekten gültige Werkzeichnungen zur Genehmigung vorzulegen.



Bauteil E Top 33		Lokal				
		NF	NR	Terrasse	Garten	Parkplatz
EG	Vorraum	19,37				
	Empfang	7,73				
	Warten	25,89				
	Gang	9,70				
	Büro	11,52				
	Lager	10,56				
	Ordination 1	24,43				
	Ordination 2	17,66				
	Ordination 3	17,90				
	Abstellraum	19,73				
	Behandlung	13,18				
	WC Herren	6,52				
	WC Herren	1,87				
	WC Damen	4,79				
WC Damen	2,39					
WC Damen	2,39					
SUMME		195,63	0,00	0,00	0,00	0,00

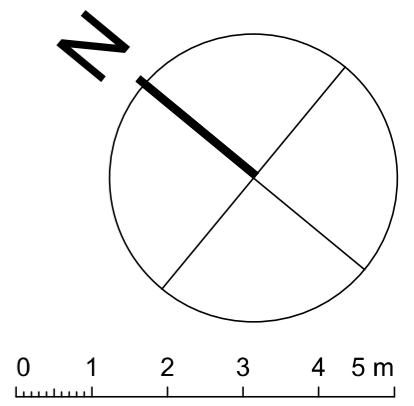

P0_01	Wohnanlage Kreuzgasse		architekturbüro rohracher & partner	
	BAUTEIL E TOP 33		staatlich befugter und beidseiter ziviltechniker	
	Projekt nr.: 1513	Plan nr.: 833	Datum: 12.05.23	gezeichnet: ost / pp
			M 1:100	

hauptplatz 9 | a-9900 lienz | t. +43 4852 64364 | m. +43 664 4025505
 architekt@rohracher.at | www.rohracher.at