




PO_01	Wohnanlage Kreuzgasse			 architekturbüro rohracher & partner staatlich befugter und beideter ziviltechniker hauptplatz 9 a-9900 lienz t. +43 4852 64364 m. +43 664 4025505 architekt@rohracher.at www.rohracher.at
	BAUTEIL E TOP 34		M 1:4,55	
	Projektnr.: 1513	Plannr.: 834a	Datum: 12.05.23	

Diese Zeichnung ist geistiges Eigentum des Architekten und damit gesetzlich geschützt. Jede Benutzung, Veröffentlichung, Vervielfältigung, Überarbeitung oder Weitergabe an Dritte in Verbindung mit einer anderen Arbeit oder einem anderen Projekt bedarf der Zustimmung des Architekten. Durch die Übernahme dieses Planes akzeptiert die ausführende Firma die darauf dargestellten Anordnungen, Geschriebene Planmasse auf dieser Zeichnung haben Vorrang gegenüber gezeichneten Dimensionen. Der Auftragnehmer verpflichtet sich vor Arbeitsbeginn alle Masse und Bedingungen im Zusammenhang mit seiner Arbeit, auf der Baustelle verantwortlich zu überprüfen. Abweichungen gegenüber dargestellten oder schriftlich vereinbarten Anordnungen müssen dem Architekten bzw. der Bauleitung unverzüglich schriftlich mitgeteilt werden. Vor Arbeitsbeginn sind dem Architekten gültige Werkzeichnungen zur Genehmigung vorzulegen.




LAGEPLAN

Bauteil E Top 34					
	WNF	NR	Terrasse	Garten	Parkplatz
KG		8,46			
	0,00	8,46	0,00	0,00	0,00
EG					
Vorraum	7,31				
Bad	6,40				
Kochen/Essen/Wohnen	41,64				
WC	2,47				
Abstellraum	2,51				
Zimmer	15,00				
Zimmer	9,98				
Terrasse			21,95		
Garten				77,08	
	85,31	0,00	21,95	77,08	0,00
SUMME	85,31	8,46	21,95	77,08	0,00

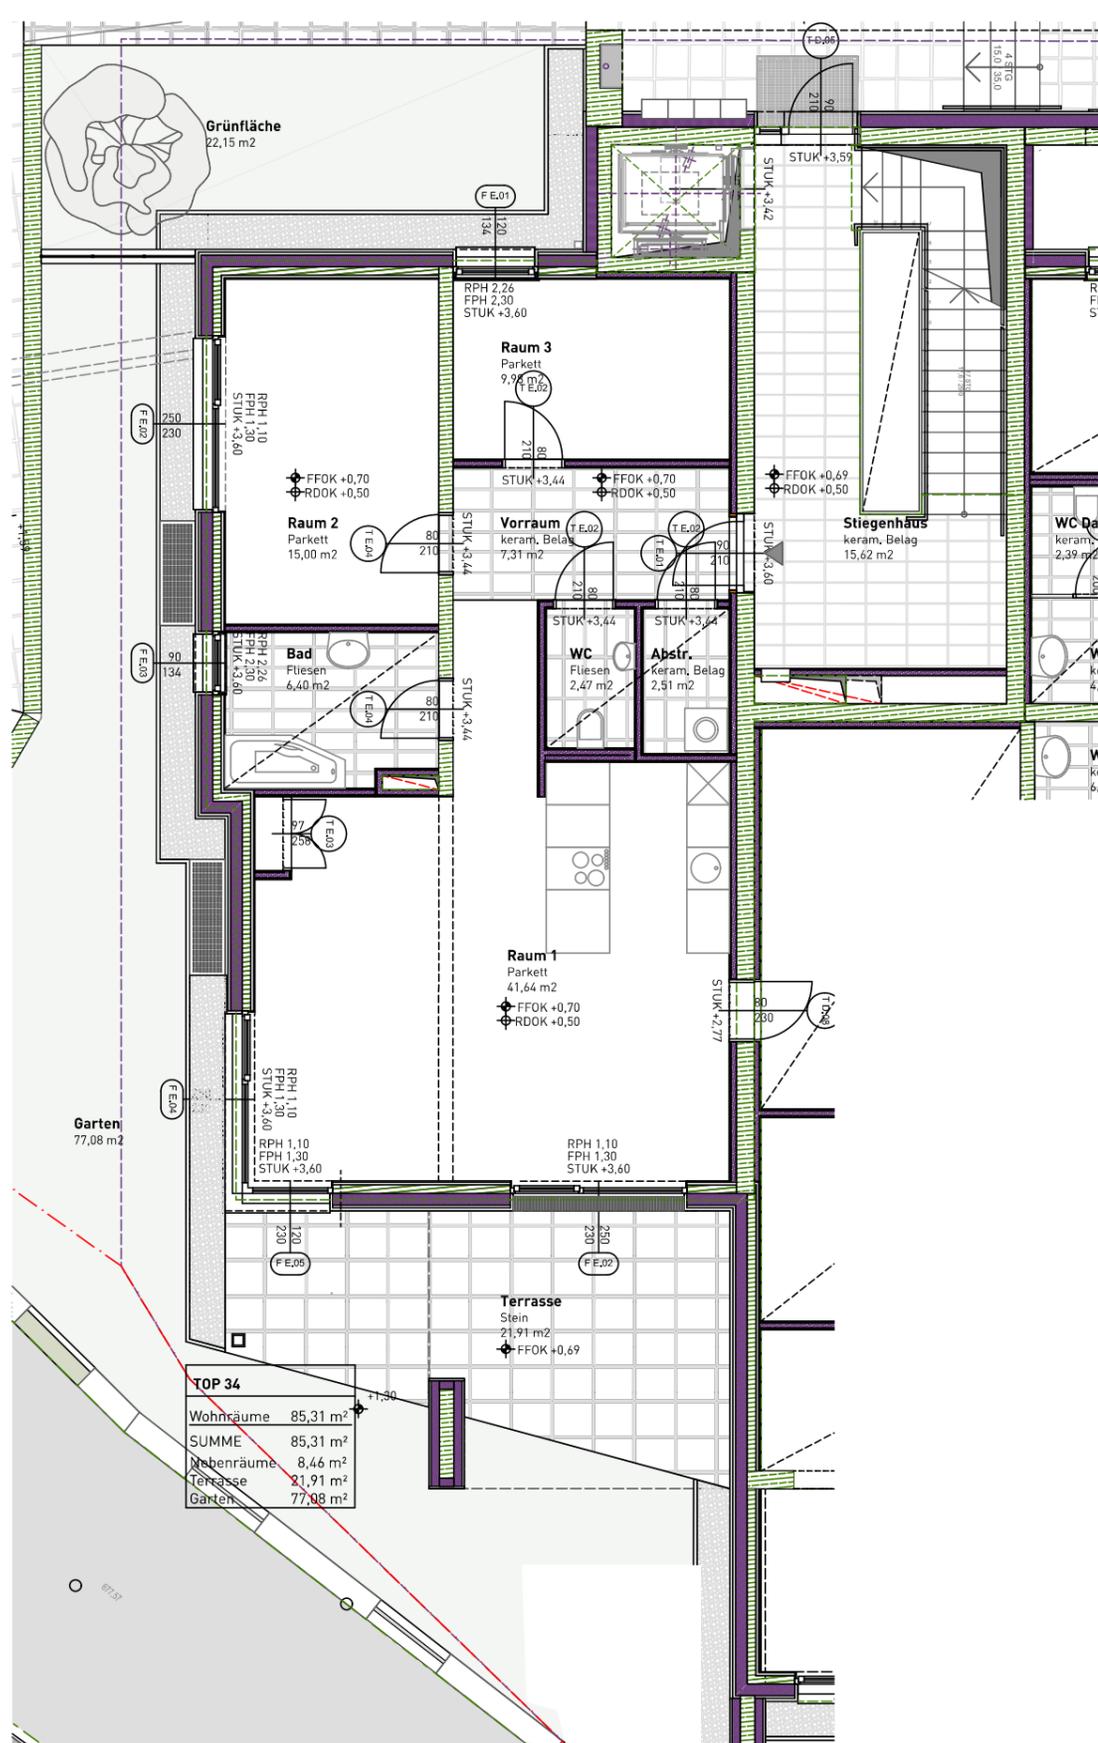

TOP 34

Wohnräume	85,31 m²
SUMME	85,31 m²
Nebenräume	8,46 m²
Terrasse	21,91 m²
Garten	77,08 m²

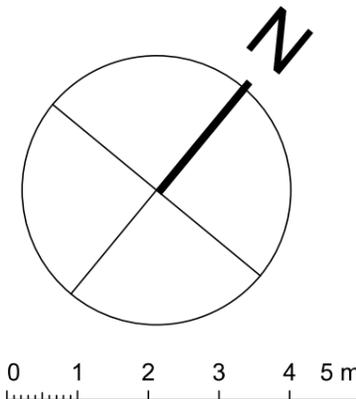

P0_01

Wohnanlage Kreuzgasse

BAUTEIL E TOP 34

M 1:1131, 1:222, 1:500, 1:2,19, 1:100, 1:128,60

architekturbüro rohracher & partner
architekturbüro für architektur, ingenieurwesen und ziviltechniker
 hauptplatz 9 | a-9900 lienz | t. +43 4852 64364 | m. +43 664 4025505
 architekt@rohracher.at | www.rohracher.at

Projektnr.: 1513	Plannr.: 834	Datum: 12.05.23	gezeichnet: ost / pp
------------------	--------------	-----------------	----------------------

Diese Zeichnung ist geistiges Eigentum des Architekten und damit gesetzlich geschützt. Jede Benutzung, Veröffentlichung, Vervielfältigung, Überarbeitung oder Weitergabe an Dritte in Verbindung mit einer anderen Arbeit oder einem anderen Projekt bedarf der Zustimmung des Architekten. Durch die Übernahme dieses Planes akzeptiert die ausführende Firma die darauf dargestellten Anordnungen, Geschriebene Planmasse auf dieser Zeichnung haben Vorrang gegenüber gezeichneten Dimensionen, Der Auftragnehmer verpflichtet sich vor Arbeitsbeginn alle Masse und Bedingungen im Zusammenhang mit seiner Arbeit, auf der Baustelle verantwortlich zu überprüfen, Abweichungen gegenüber dargestellten oder schriftlich vereinbarten Anordnungen müssen dem Architekten bzw. der Bauleitung unverzüglich schriftlich mitgeteilt werden, Vor Arbeitsbeginn sind dem Architekten gültige Werkzeugzeichnungen zur Genehmigung vorzulegen.